PLANTING PLAN
DETAILED STUDY ZONES

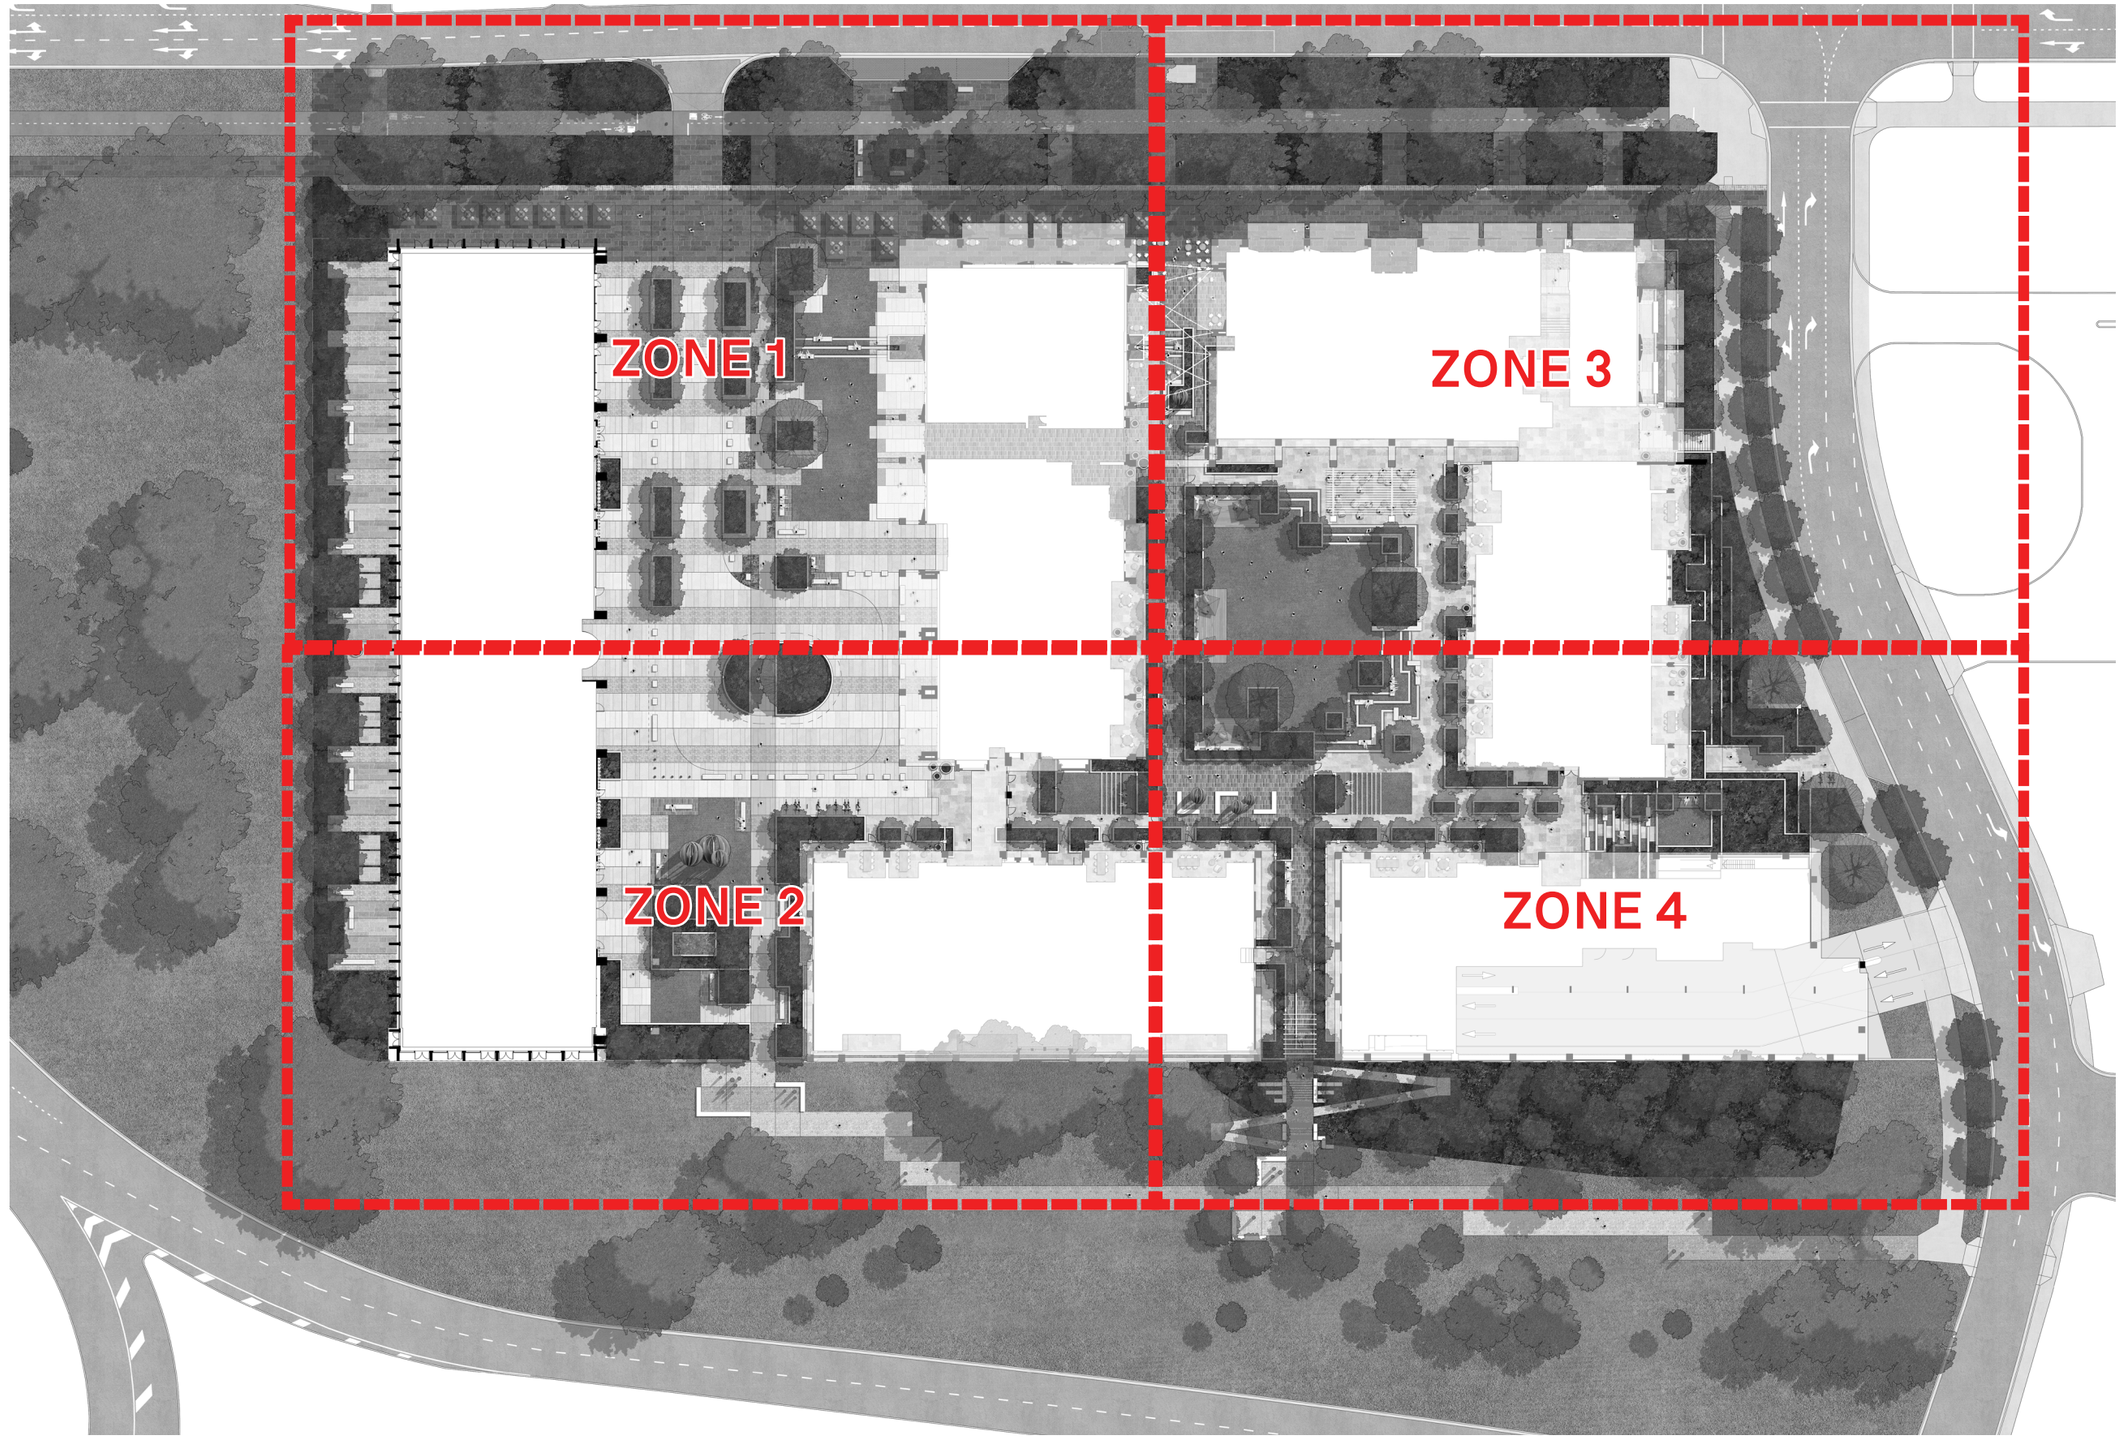

N

0 5 10 15 20 25 50M

24 OCTOBER 2022 - ISSUE L

PLANTING PLAN
ZONE 1

CONSTITUTION AVENUE PLANTING
SPECIES & QUANTITIES TO BE COORDINATED WITH LOCAL AUTHORITIES

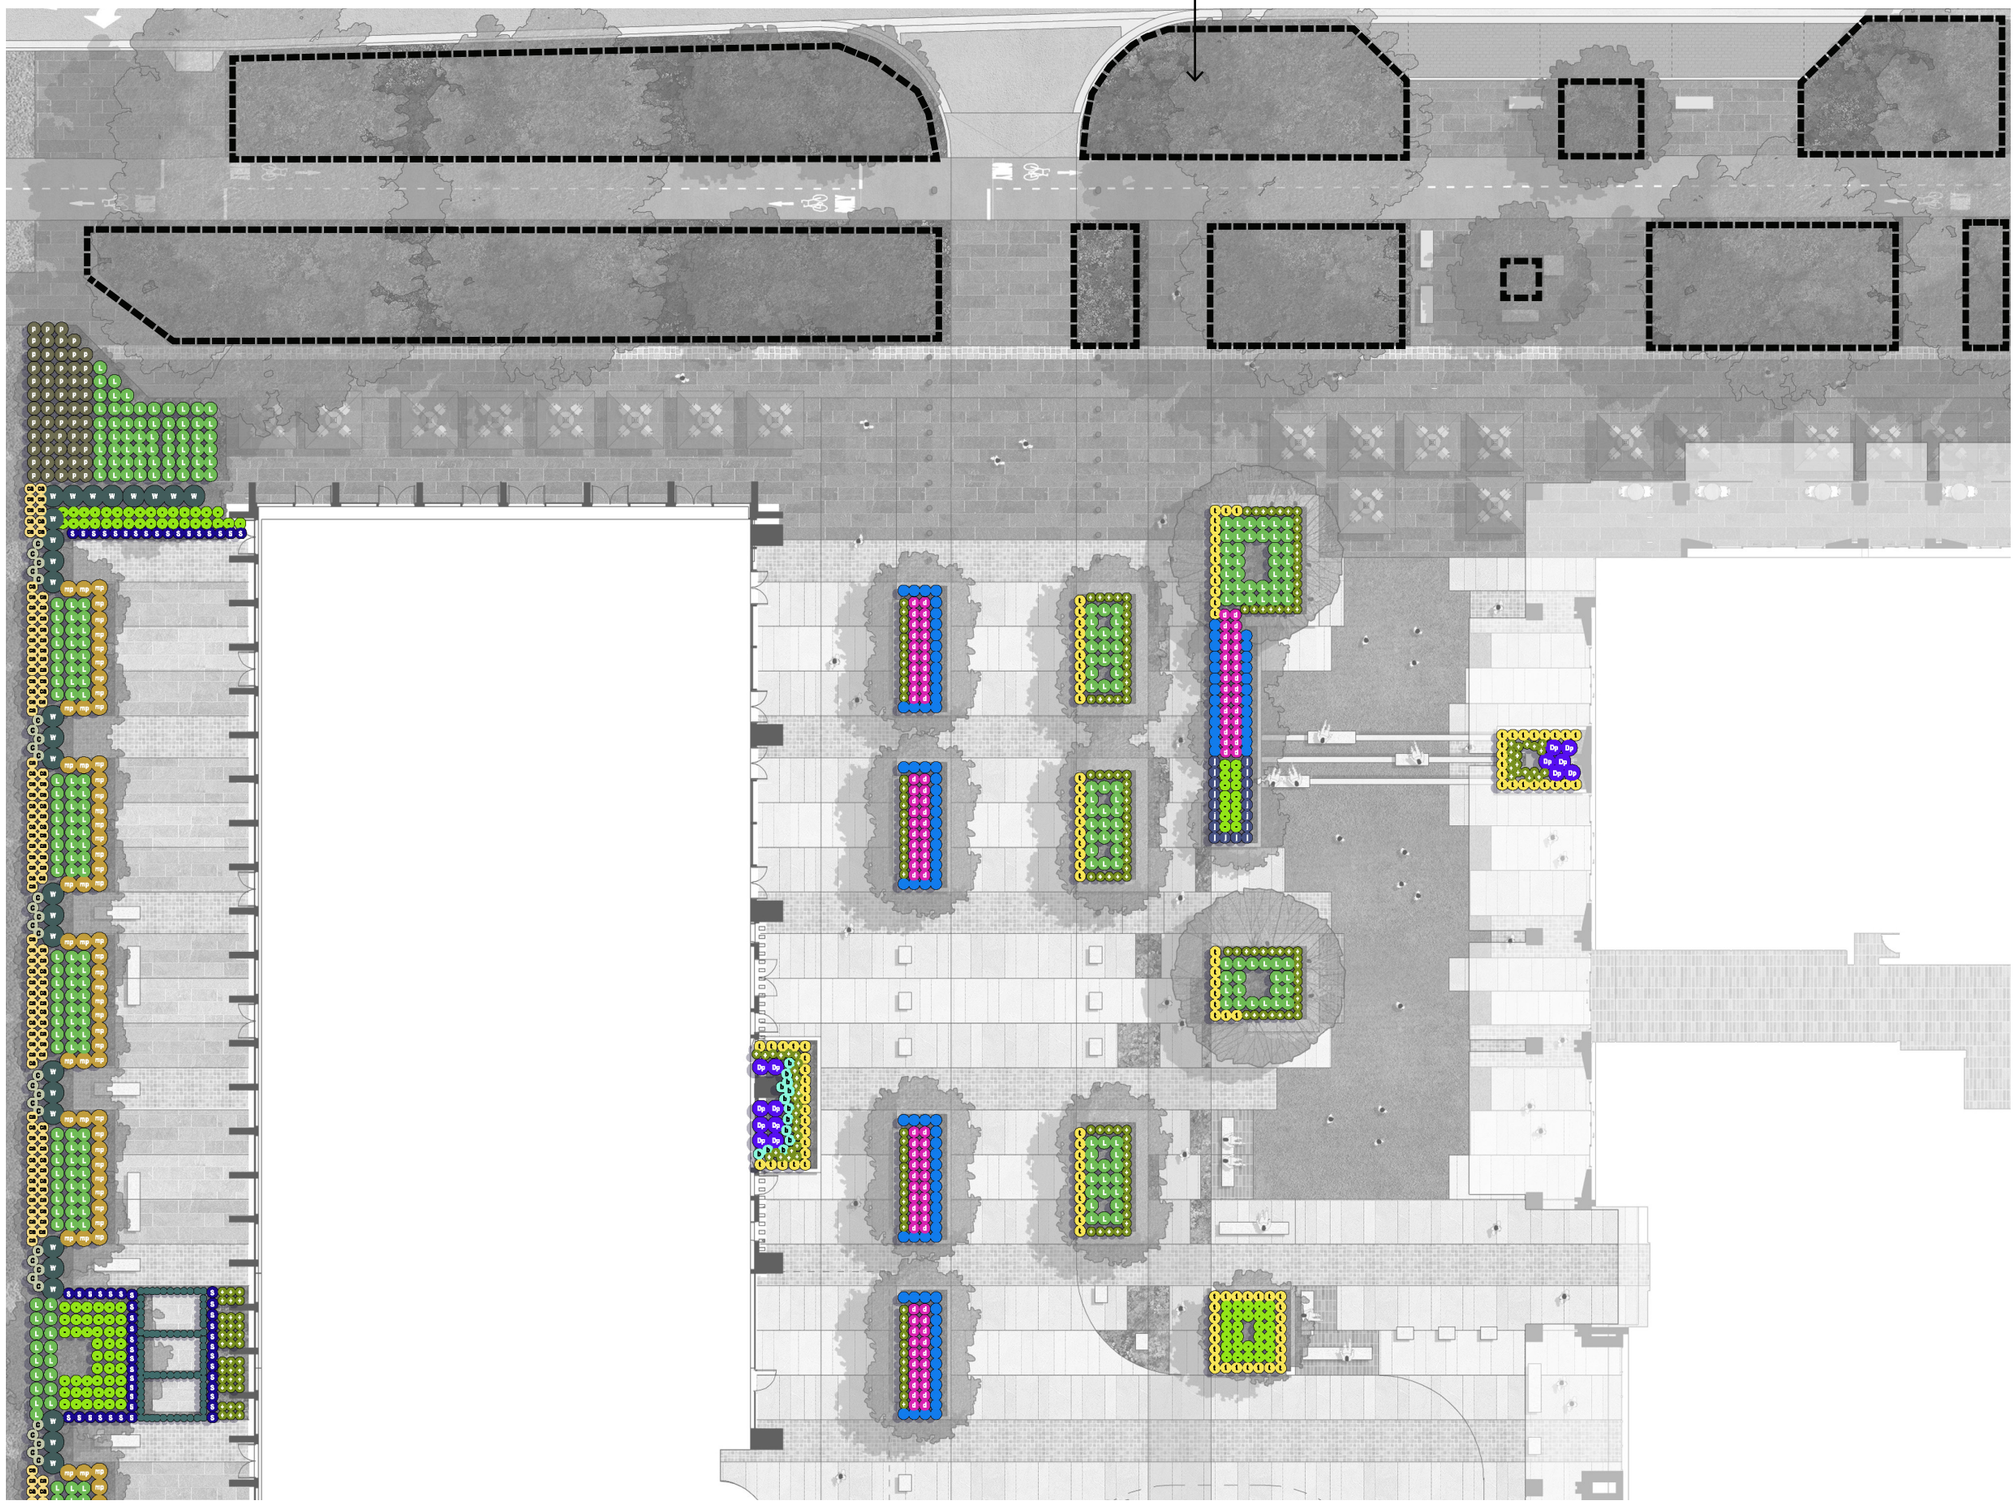

LEGEND

- Ag ABELIA grandiflora
- a ACACIA cognata 'Mini Cog'
- AJUGA reptans
- b BLECHNUM nudum
- Ce CALLISTEMON citrinus 'Endeavour'
- CONVOLVULUS cneorum
- CONVOLVULUS mauritanicus
- C CORREA alba
- ca CHRYSOCEPHELUM apiculatum
- Dp DAPHNE 'Eternal Fragrance'
- - DIANELLA 'Streetscape'
- d DIETES grandiflora
- G GREVILLEA 'Poorinda Royal Mantle'
- h HEBE 'Emerald Green'
- j JUNIPERUS procumbens
- + LIRIOPE 'Evergreen Giant'
- L LOMANDRA species
- Ln LONICERA nitida
- Mf MICHELIA figo
- mp MYOPORUM parvifolium
- OPHIOPOGON japonicus
- PT PHORMIUM tenax
- p POA labillardieri 'Eskdale'
- R RAPHIOLEPIS 'Cosmic Pink'
- S SCAEVOLA 'Mauve Clusters'
- t TRACHELOSPERMUM asiaticum
- V VIBURNUM tinus
- VIOLA hederacea
- W Westringia 'Aussie Box'
- Wf Westringia 'Flat n Fruity'

N

0 5 10 15 20 25M

24 OCTOBER 2022 - ISSUE L

PLANTING PLAN
ZONE 1

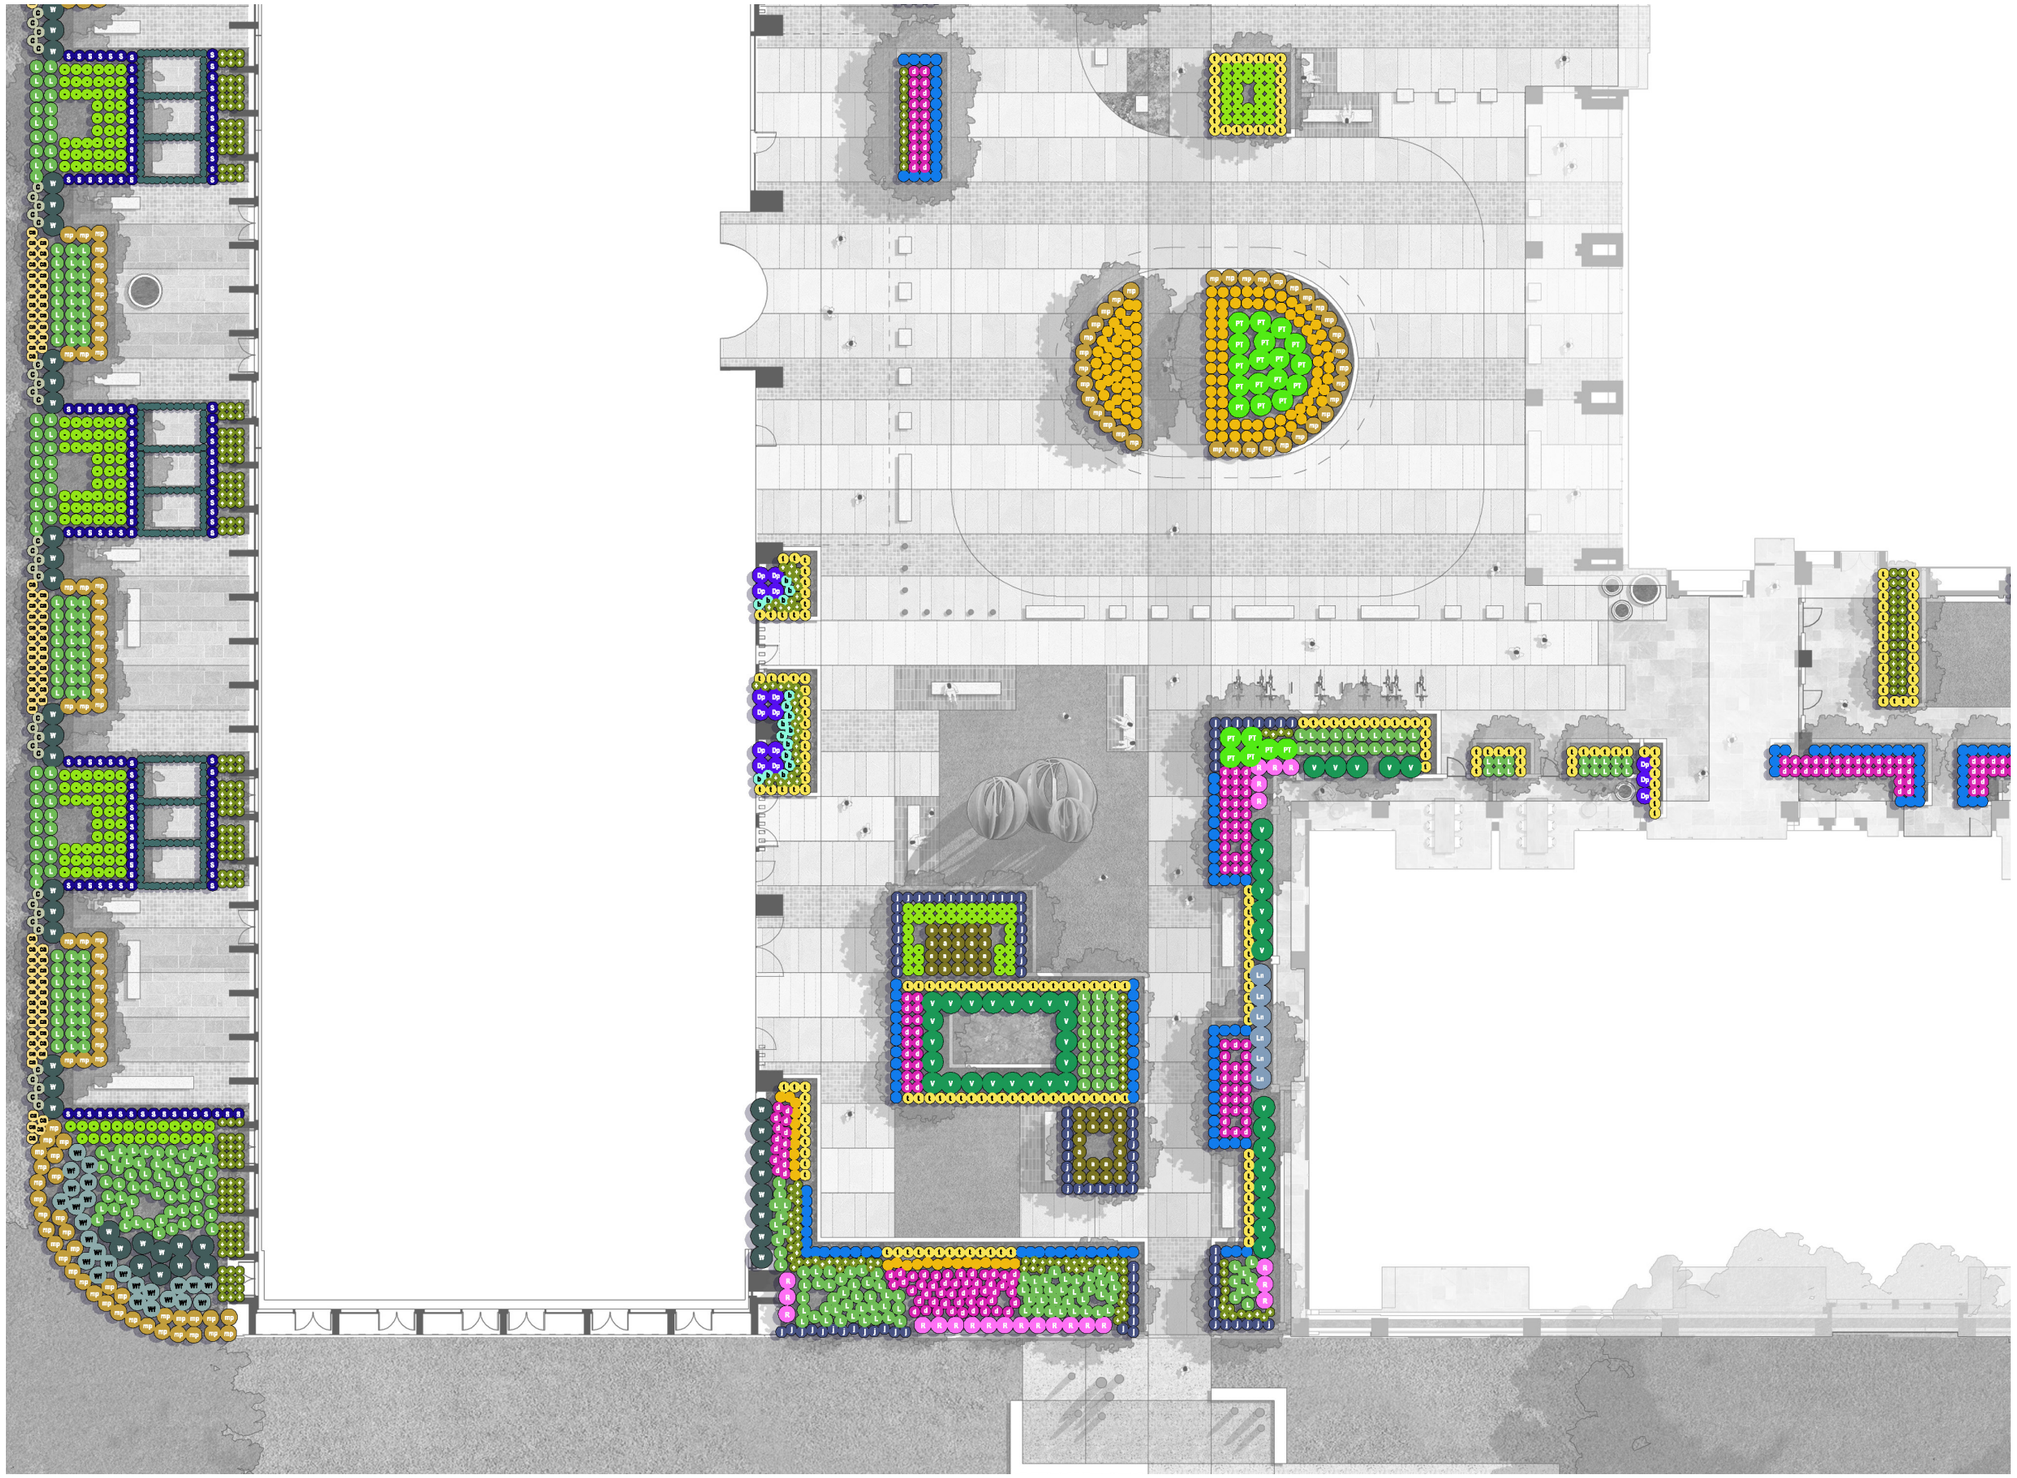

LEGEND

- Ag ABELIA grandiflora
- a ACACIA cognata 'Mini Cog'
- AJUGA reptans
- b BLECHNUM nudum
- Ce CALLISTEMON citrinus 'Endeavour'
- CONVOLVULUS cneorum
- CONVOLVULUS mauritanicus
- C CORREA alba
- ca CHRYSOCEPHELUM apiculatum
- Dp DAPHNE 'Eternal Fragrance'
- - DIANELLA 'Streetscape'
- d DIETES grandiflora
- G GREVILLEA 'Poorinda Royal Mantle'
- h HEBE 'Emerald Green'
- j JUNIPERUS procumbens
- + LIRIOPE 'Evergreen Giant'
- L LOMANDRA species
- Ln LONICERA nitida
- Mf MICHELIA figo
- mp MYOPORUM parvifolium
- OPHIOPOGON japonicus
- PT PHORMIUM tenax
- p POA labillardieri 'Eskdale'
- R RAPHIOLEPIS 'Cosmic Pink'
- S SCAEVOLA 'Mauve Clusters'
- t TRACHELOSPERMUM asiaticum
- V VIBURNUM tinus
- VIOLA hederacea
- W Westringia 'Aussie Box'
- Wf Westringia 'Flat n Fruity'

N

0 5 10 15 20 25M

24 OCTOBER 2022 - ISSUE L

PLANTING PLAN
ZONE 1

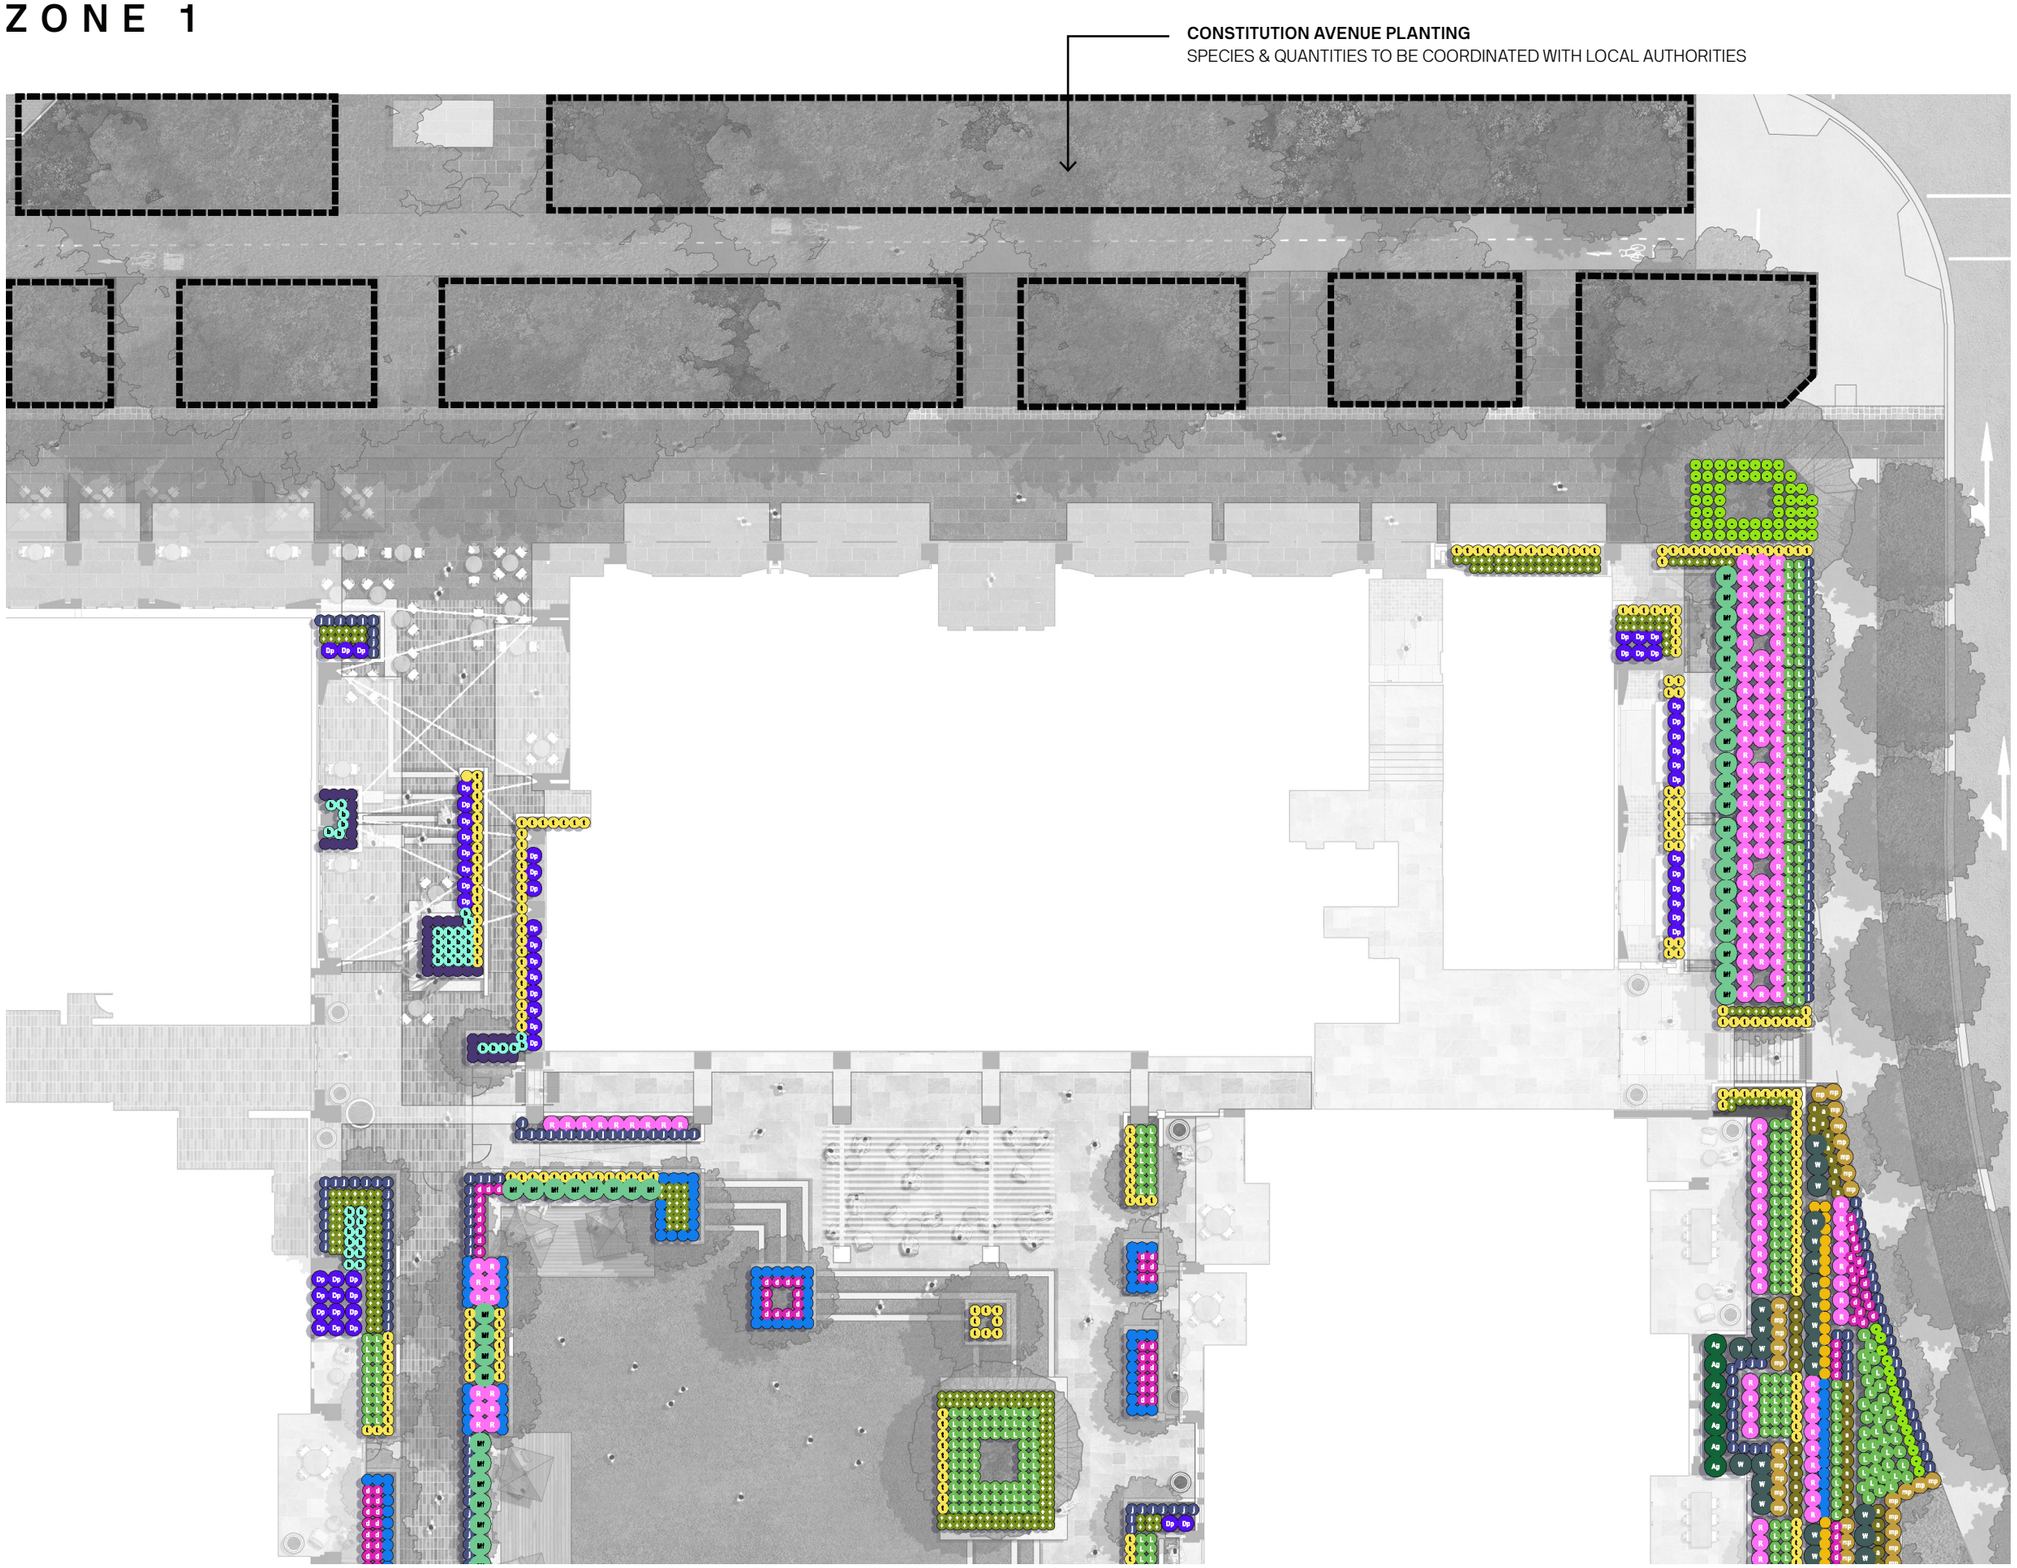

LEGEND

- Ag ABELIA grandiflora
- a ACACIA cognata 'Mini Cog'
- AJUGA reptans
- b BLECHNUM nudum
- Ce CALLISTEMON citrinus 'Endeavour'
- CONVOLVULUS cneorum
- CONVOLVULUS mauritanicus
- C CORREA alba
- ca CHRYSOCEPHELUM apiculatum
- Dp DAPHNE 'Eternal Fragrance'
- - DIANELLA 'Streetscape'
- d DIETES grandiflora
- G GREVILLEA 'Poorinda Royal Mantle'
- h HEBE 'Emerald Green'
- j JUNIPERUS procumbens
- + LIRIOPE 'Evergreen Giant'
- L LOMANDRA species
- Ln LONICERA nitida
- Mf MICHELIA figo
- mp MYOPORUM parvifolium
- OPHIOPOGON japonicus
- PT PHORMIUM tenax
- p POA labillardieri 'Eskdale'
- R RAPHIOLEPIS 'Cosmic Pink'
- S SCAEVOLA 'Mauve Clusters'
- t TRACHELOSPERMUM asiaticum
- V VIBURNUM tinus
- VIOLA hederacea
- W Westringia 'Aussie Box'
- Wf Westringia 'Flat n Fruity'

N

0 5 10 15 20 25M

24 OCTOBER 2022 - ISSUE L

PLANTING PLAN
ZONE 1

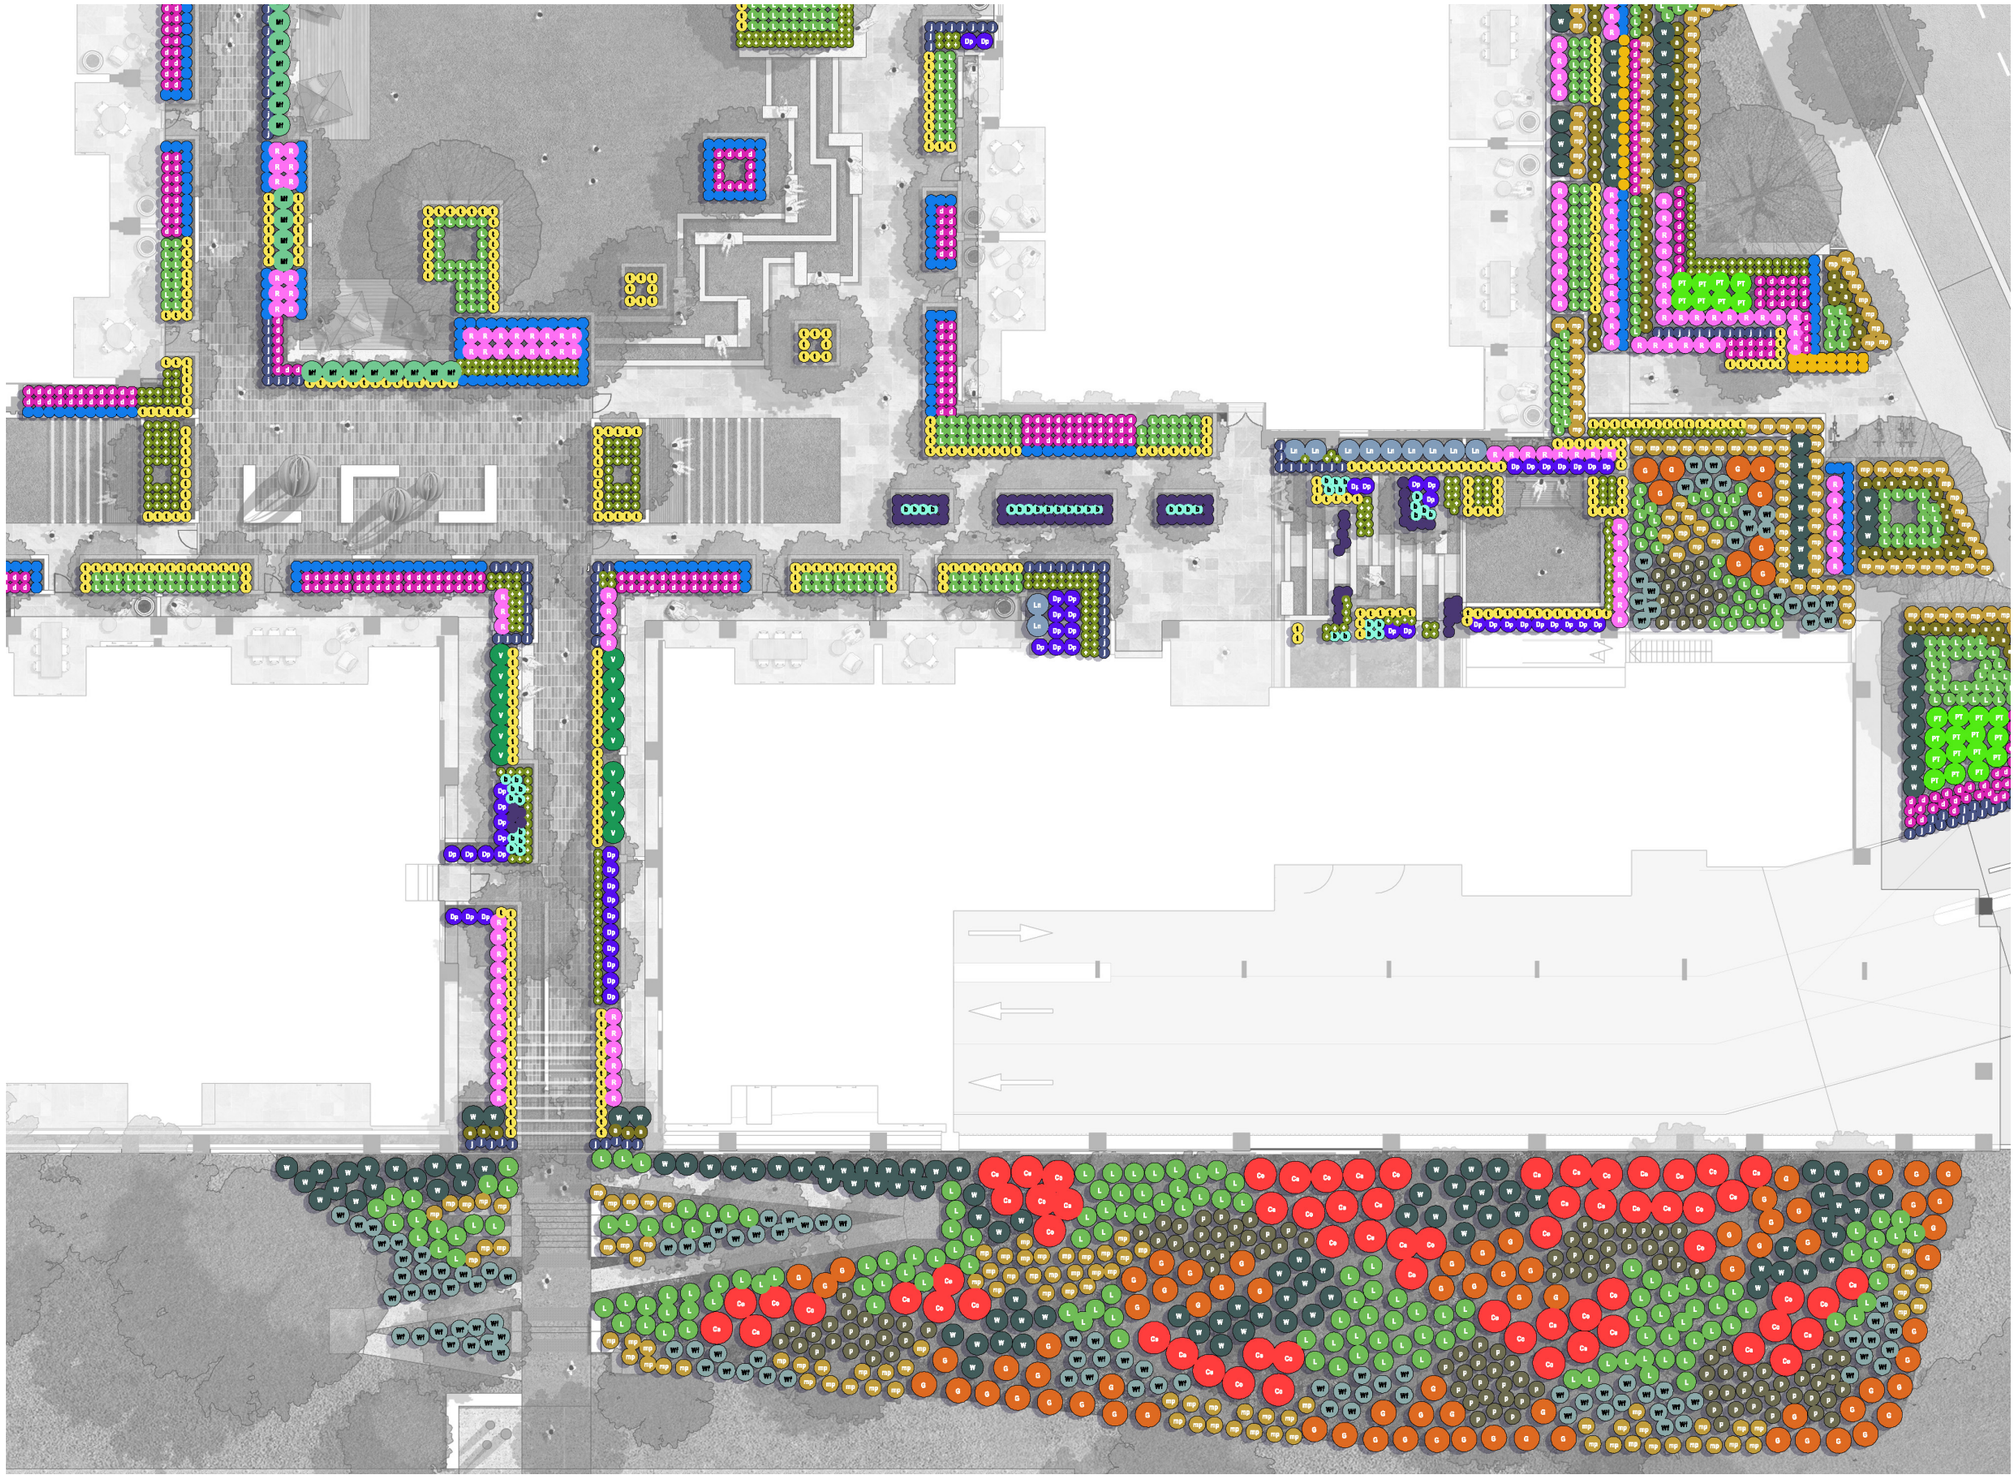

LEGEND

- Ag ABELIA grandiflora
- a ACACIA cognata 'Mini Cog'
- AJUGA reptans
- b BLECHNUM nudum
- Ce CALLISTEMON citrinus 'Endeavour'
- CONVOLVULUS cneorum
- CONVOLVULUS mauritanicus
- C CORREA alba
- ca CHRYSOCEPHELUM apiculatum
- Dp DAPHNE 'Eternal Fragrance'
- - DIANELLA 'Streetscape'
- d DIETES grandiflora
- G GREVILLEA 'Poorinda Royal Mantle'
- h HEBE 'Emerald Green'
- j JUNIPERUS procumbens
- + LIRIOPE 'Evergreen Giant'
- L LOMANDRA species
- Ln LONICERA nitida
- Mf MICHELIA figo
- mp MYOPORUM parvifolium
- OPHIOPOGON japonicus
- PT PHORMIUM tenax
- p POA labillardieri 'Eskdale'
- R RAPHIOLEPIS 'Cosmic Pink'
- S SCAEVOLA 'Mauve Clusters'
- t TRACHELOSPERMUM asiaticum
- V VIBURNUM tinus
- VIOLA hederacea
- W Westringia 'Aussie Box'
- Wf Westringia 'Flat n Fruity'

N

0 5 10 15 20 25M

24 OCTOBER 2022 - ISSUE L